


Ruschein

Plan für das Grundbuch

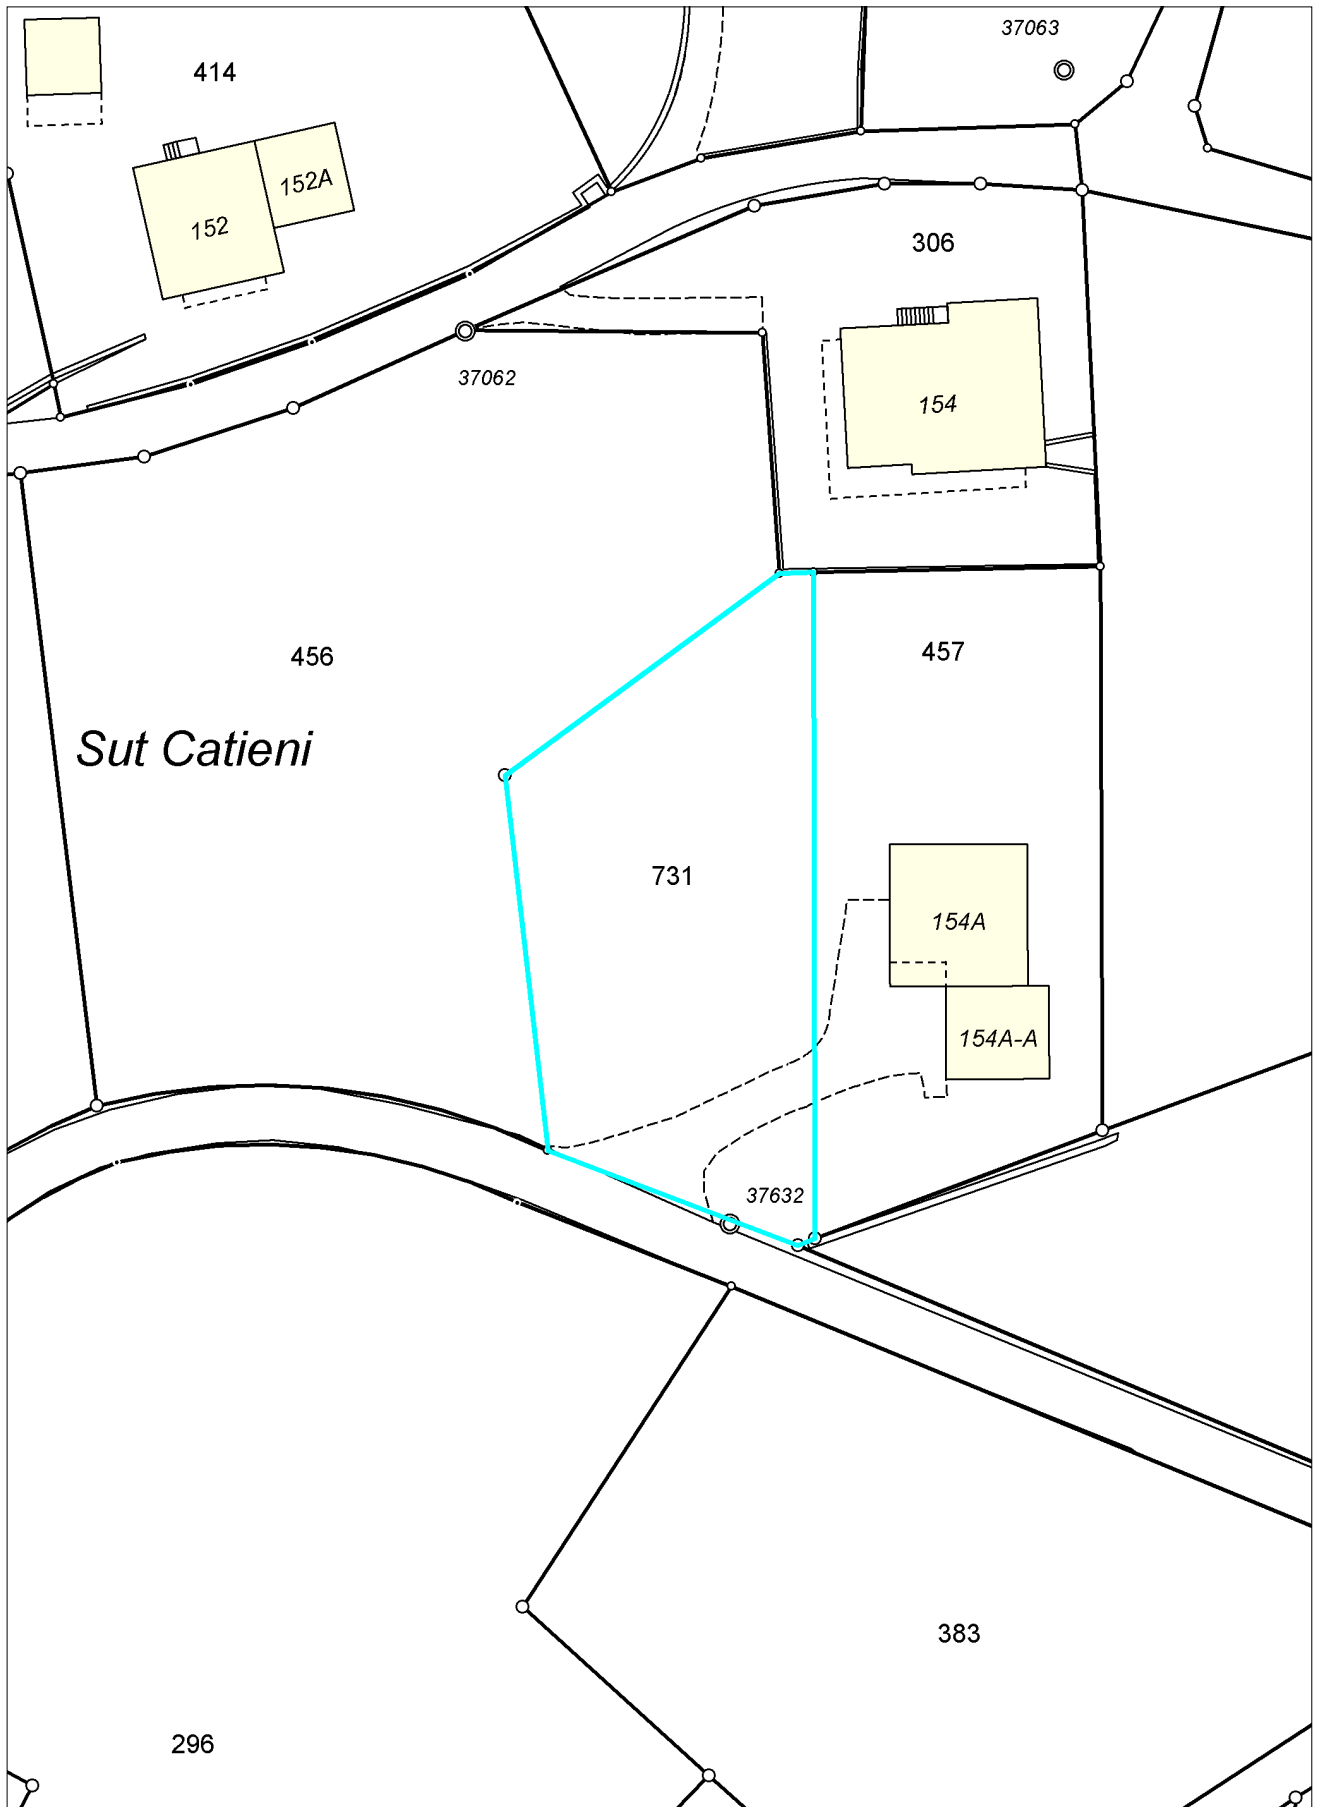

Das Urheberrecht an diesem Plan besitzt die Gemeinde Ruschein. Die Daten haben keine rechtliche Gültigkeit.

www.geo-surselva.ch

Ingenieurbüro - Cavigelli und Partner AG - Via Santeri 1 - 7130 Ilanz



Massstab 1:500

Datum: 14.01.2009